

## Opname

OEVER open opname-eenheid  
STEIGER gesloten opname-eenheid

## Behandeling

RIF behandel eenheid angst en depressie  
ARCHIPEL behandel eenheid verslavingszorg  
MOEDER-BABY-EENHEID  
KORAAL dagkliniek angst en depressie


DELTA behandel eenheid psychose  
KERING gesloten behandel eenheid psychose  
MONDING behandel eenheid persoonlijkheidsstoornissen  
ANKER gesloten BE persoonlijkheidsstoornissen  
WEL IBE persoonlijkheidsstoornissen  
STROOM IBE persoonlijkheidsstoornissen

GONDEL behandel eenheid senioren  
VEERPONT behandel eenheid SP gerontopsychiatrie  
KADANS behandel eenheid NAH  
VLIET BE verstandelijke beperking en psych. probl.

## Rehabilitatie


VALLEI rehabilitatie-eenheid ondersteunend  
POLDER rehabilitatie-eenheid activerend  
KOUTER gesloten rehabilitatie-eenheid structurerend  
KAAP open opname-eenheid rehabilitatie  
TERP gesloten opname-eenheid rehabilitatie  
BOOMGAARD dagkliniek rehabilitatie

NUMMER GEBOUW  
NIEUWE AFDELINGSNAAM

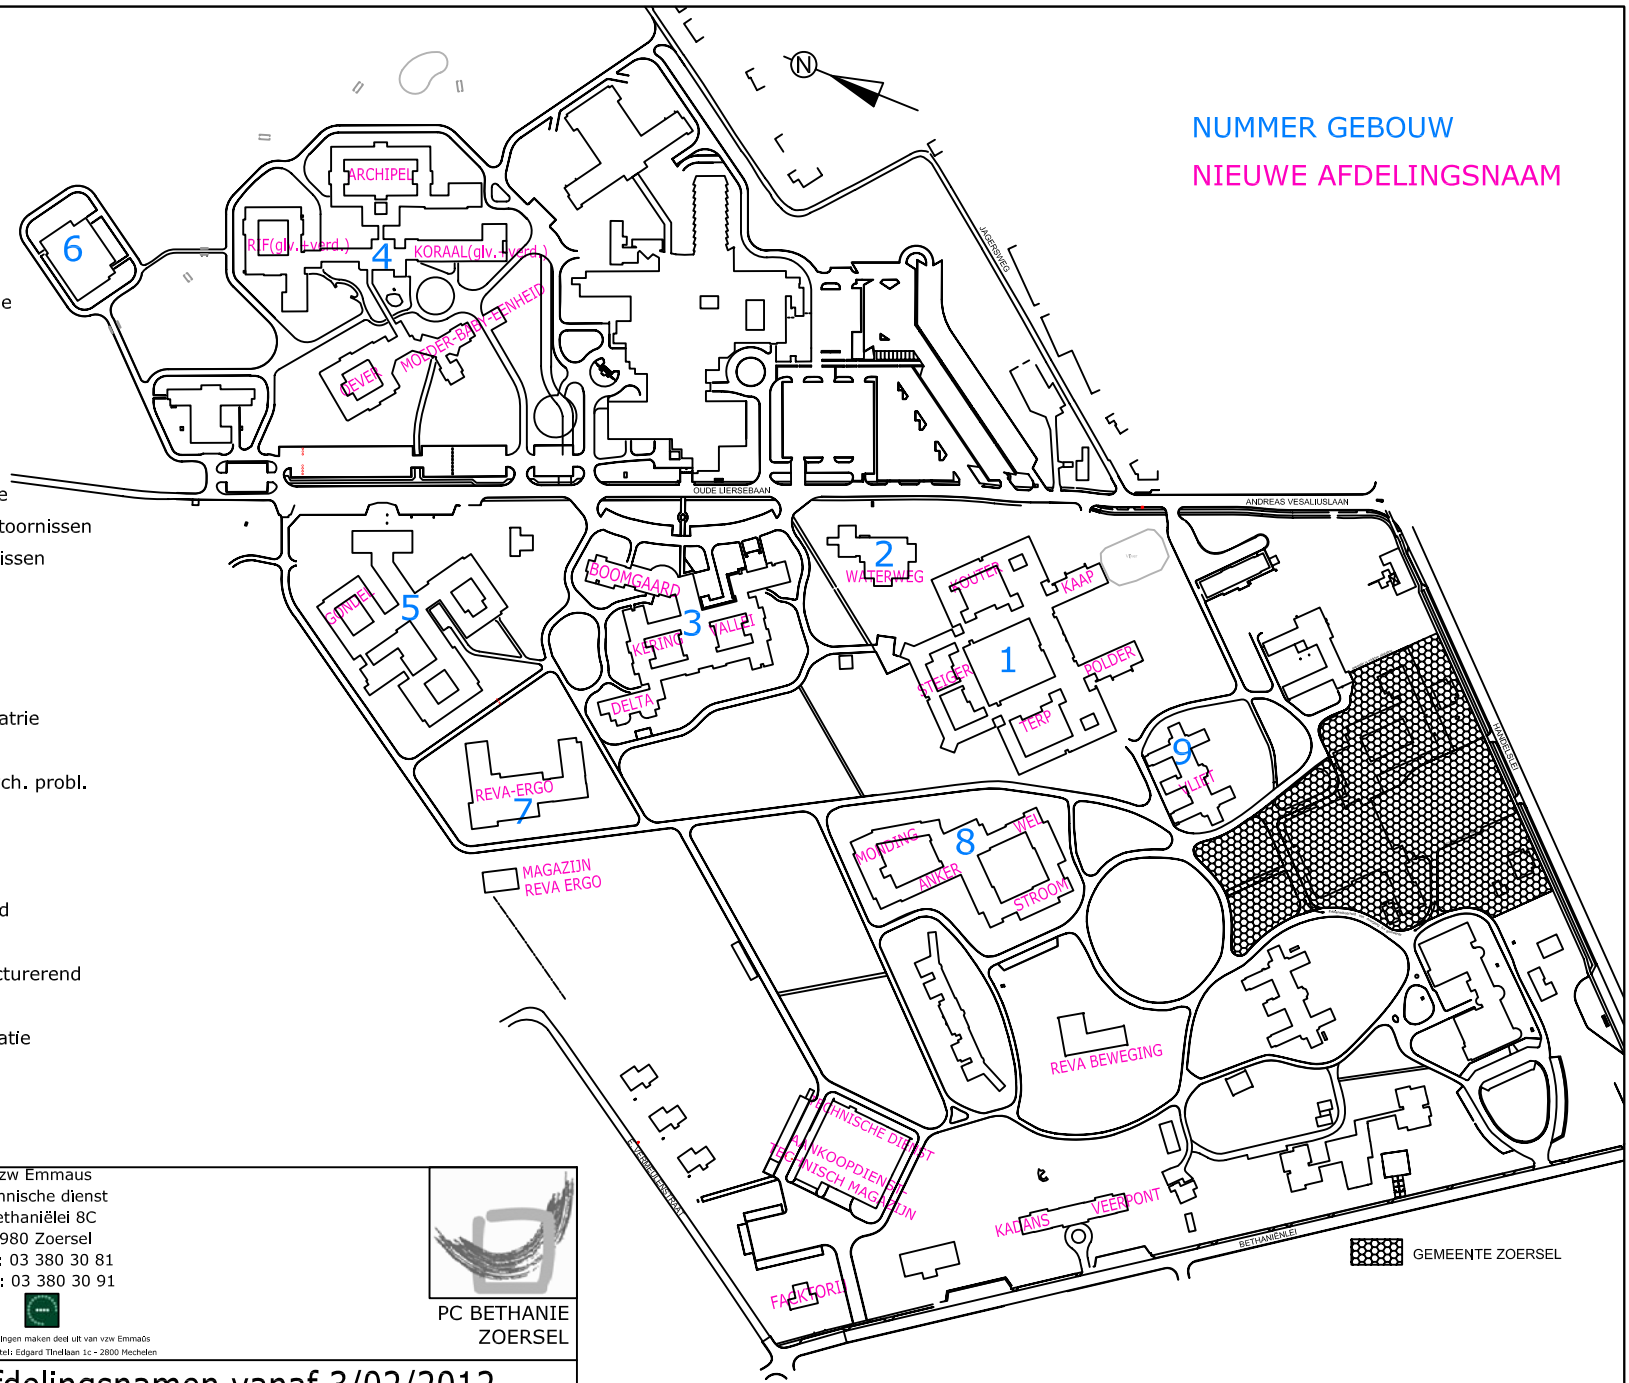

AZ SINT-JOZEF  
MALLE

vzw Emmaüs  
technische dienst  
Bethaniëlei 8C  
2980 Zoersel  
Tel.: 03 380 30 81  
Fax.: 03 380 30 91

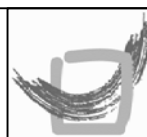

PC BETHANIE  
ZOERSEL

Deze zorgvoorzorgingen maken deel uit van vzw Emmaüs  
Maatschappelijke zetel: Edgard Thindkan 1c - 2800 Mechelen

### Nieuwe gebouwnummers en afdelingsnamen vanaf 3/02/2012

SCHAAL  
DATUM 07/02/12

TEK-NR.  
REVISIE